SUBDIVISION OF LAND
EDWARD WILBUR
KENSINGTON N H
1"=100 OCT 197[illegible]
P D INC

11 → 5 1029.06 N29-56-25 E →

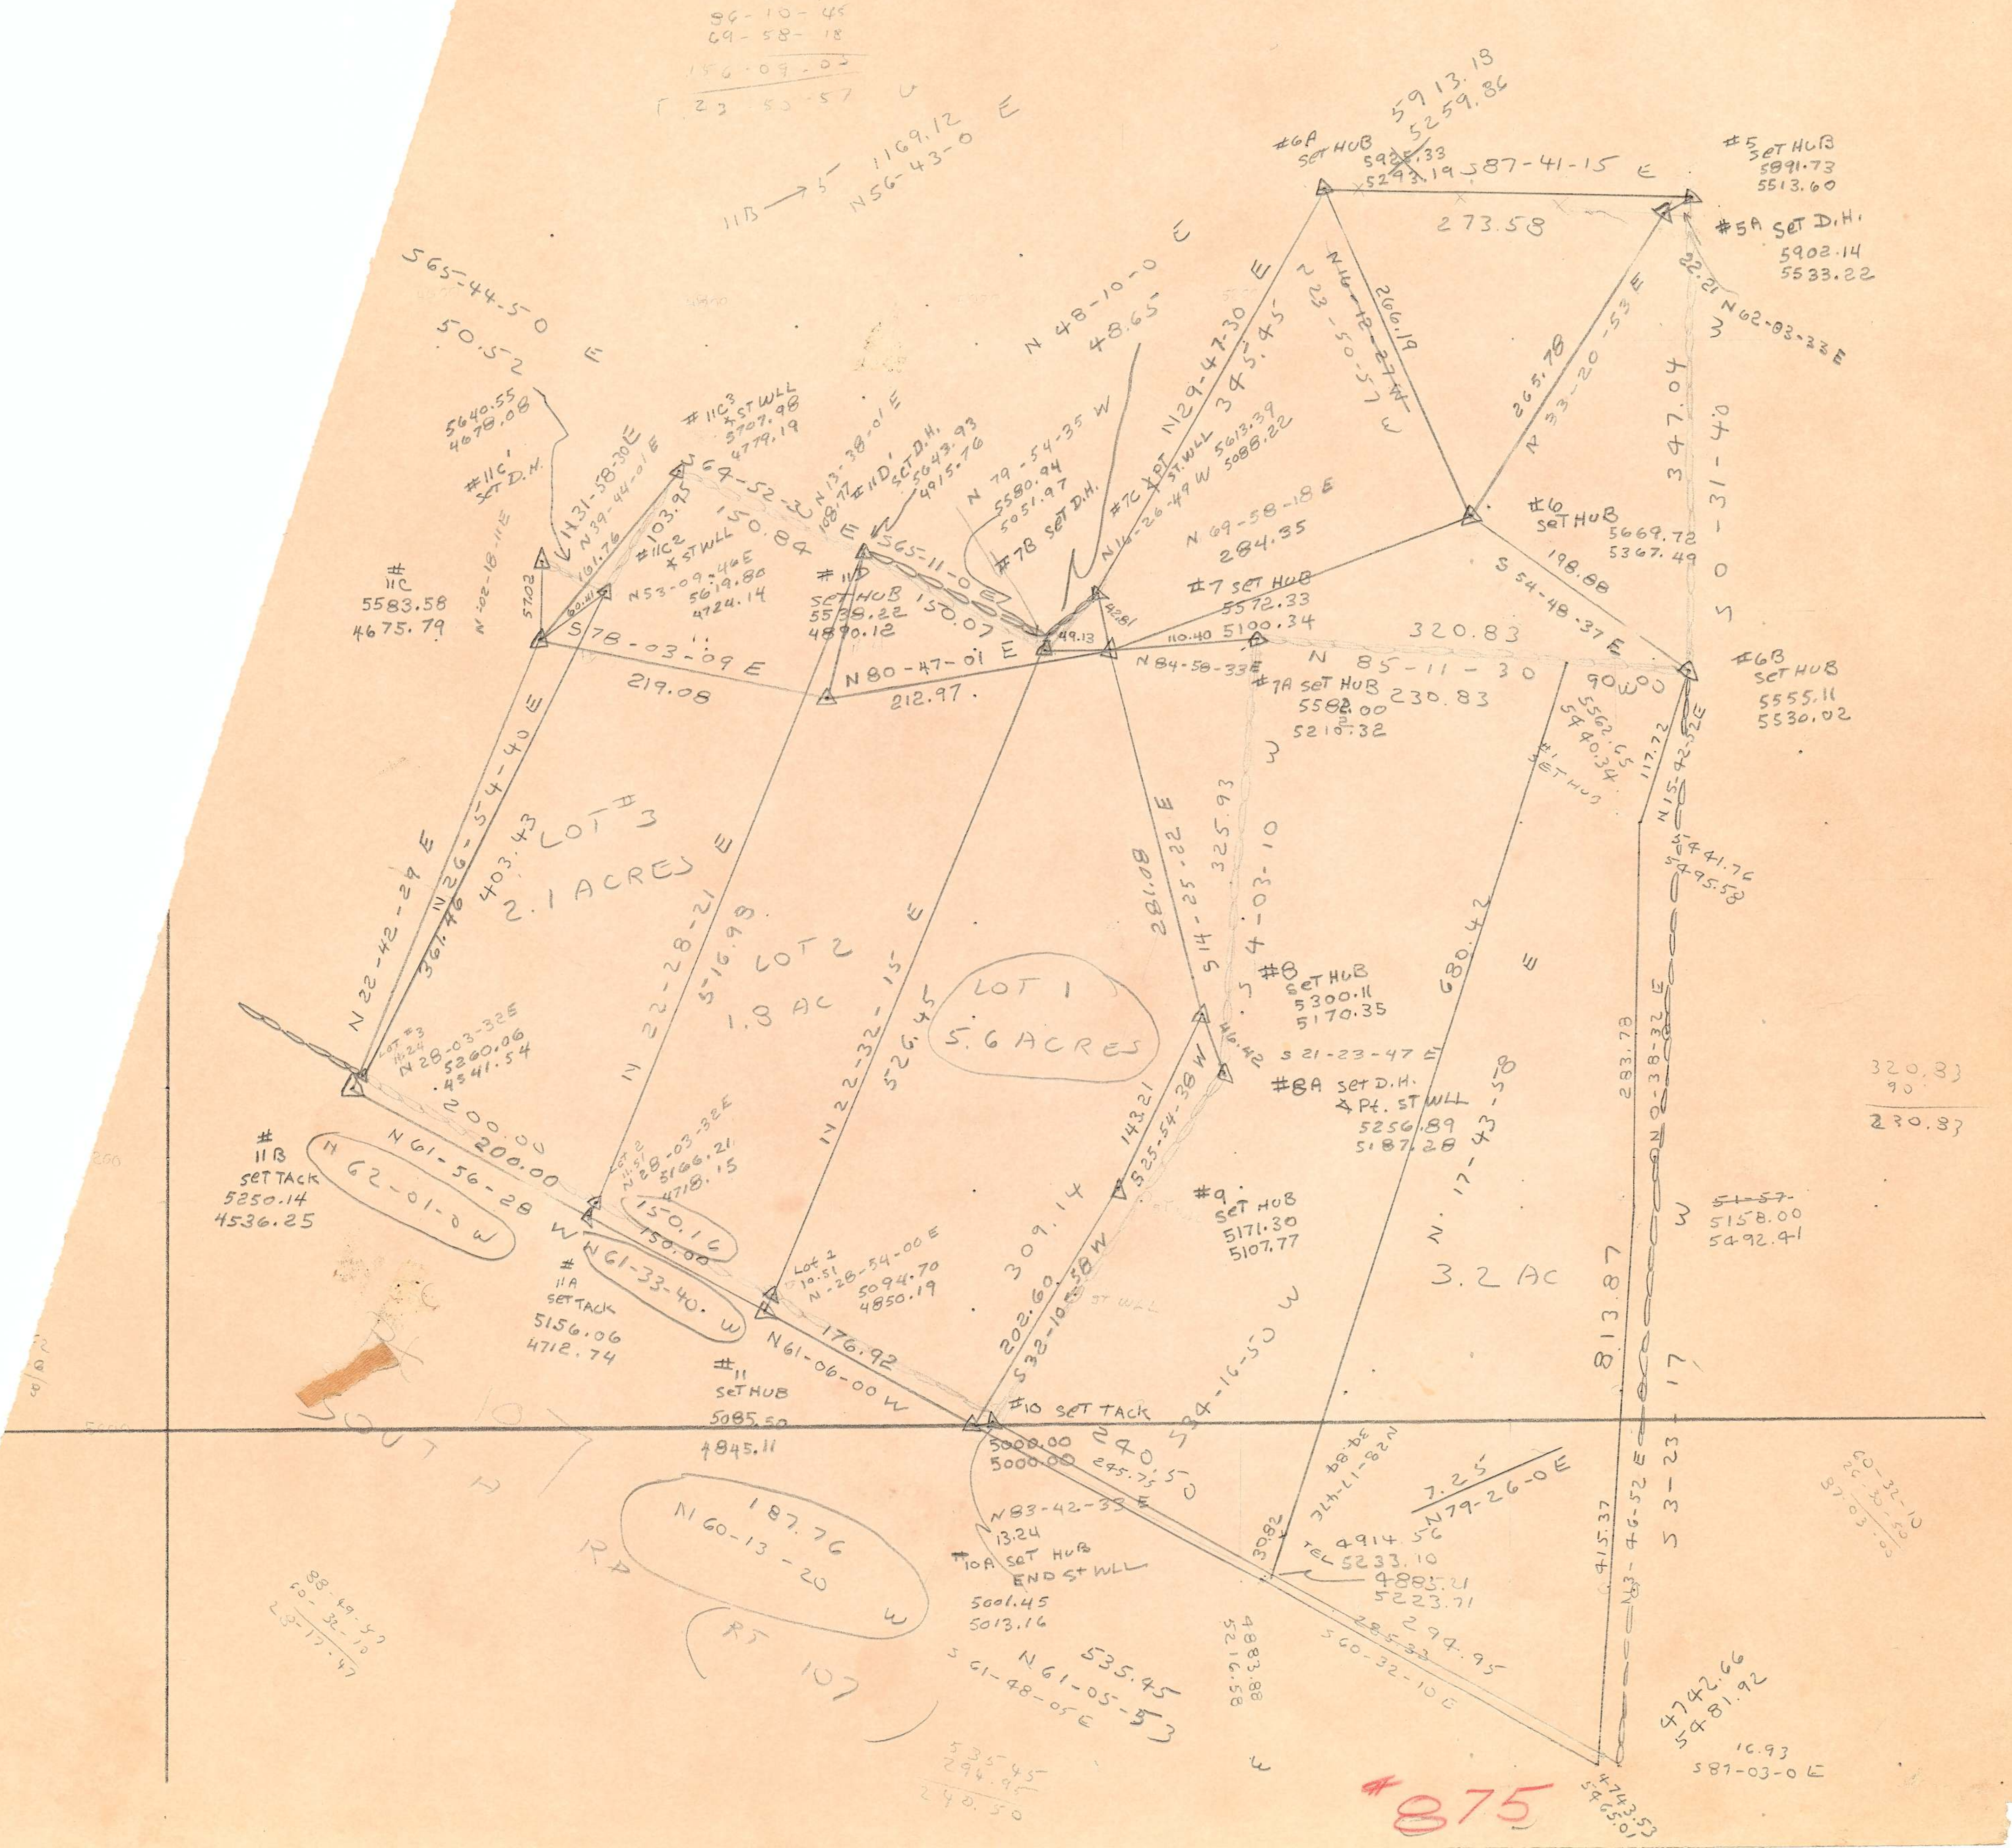
S E
86-10-45
69-58-18
156-09-03
23-50-57
11B → 5 1169.12 N56-43-0 E
S65-44-50 E
50.52
5640.55
4678.08
#11C' SET D.H.
#11C
5583.58
4675.79
N-02-18-11E
57.02
60.41
N31-58-30E
N39-44-01E
161.76
103.95
#11C3 × ST WLL
5707.98
4779.19
#11C2 × ST WLL
N53-09-46E
5619.80
4724.14
S64-52-3 E
150.84
N13-38-01E
108.77
#11D' SET D.H.
5643.93
4915.76
#11D SET HUB
5538.22
4890.12
S65-11-0E
150.07
S78-03-09 E
219.08
N80-47-01 E
212.97
N48-10-0 E
48.65
N79-54-35 W
5580.94
5051.97
#7B SET D.H.
49.13
42.81
#7C × PT ST. WLL
N16-26-49 W
5613.39
5088.22
N29-47-30 E
345.45
#6A SET HUB
5913.18
5259.86
~~5925.33~~
~~5293.19~~
S87-41-15 E
273.58
#5 SET HUB
5891.73
5513.60
#5A SET D.H.
5902.14
5533.22
N16-12-27 W
223-50-57
266.19
265.78
N33-20-53 E
22.21
N62-03-33 E
347.04
S0-31-40 W
N69-58-18 E
284.35
#6 SET HUB
5669.72
5367.49
S54-48-37 E
198.88
#7 SET HUB
5572.33
5100.34
110.40
N84-58-33E
320.83
N85-11-30 W
90.00
230.83
#7A SET HUB
5582.00
5210.32
#6B SET HUB
5555.11
5530.02
5562.65
5440.34
SET HUB
117.72
N15-42-52E
5441.76
5495.58
N22-42-29 E
N26-54-40 E
361.46
403.43
LOT #3
2.1 ACRES
N22-28-21 E
516.98
LOT 2
1.8 AC
N22-32-15 E
526.45
LOT 1
5.6 ACRES
281.08
S14-25-22 E
325.93
S4-03-10 W
#8 SET HUB
5300.11
5170.35
46.42
S21-23-47 E
#8A SET D.H. × PT. ST WLL
5256.89
5187.28
680.42
N17-43-58 E
3.2 AC
283.78
N0-38-32 E
813.87
S3-23-17 W
~~51-57~~
5158.00
5492.41
LOT #3
11.24
N28-03-32E
5260.06
4341.54
200.00
200.00
N61-56-28 W
N62-01-0 W
#11B SET TACK
5250.14
4536.25
LOT 2
11.51
N28-03-32E
5166.21
4718.15
150.16
150.00
N61-33-40 W
#11A SET TACK
5156.06
4712.74
LOT 1
10.51
N-28-54-00E
5094.70
4850.19
176.92
N61-06-00 W
#11 SET HUB
5085.50
4845.11
143.21
S25-54-38 W
309.14
202.60
S32-10-58 W
ST WLL
#9 SET HUB
5171.30
5107.77
S34-16-50 W
#10 SET TACK
5000.00
5000.00
240.50
245.75
N83-42-33 E
13.24
#10A SET HUB END ST WLL
5001.45
5013.16
187.76
N60-13-20 W
SOUTH RD
RT 107
RT 107
535.45
N61-05-53 W
S61-48-05E
30.82
N28-17-47W
34.84
4883.88
5216.58
7.25
N79-26-0E
4914.56
TEL 5233.10
4885.21
5223.71
294.95
285.33
S60-32-10E
415.37
N3-46-52 E
4742.66
5481.92
4743.53
5465.01
16.93
S87-03-0E
320.83
90
230.83
60-32-10
26-30-50
87-03-00
88-49-50
60-32-10
28-17-47
535.45
294.95
240.50

875

#875

SUBDIVISION OF LAND
FOR
EDWARD WILBUR
KENSINGTON, N. H.

SCALE 1" = 100' OCT. 1970

PARKER SURVEY ASSOC. INC.
SEABROOK, N. H.

THE STATE OF NEW HAMPSHIRE REGISTERED LAND SURVEYOR
RICHARD K. PARKER, Jr. No. 8

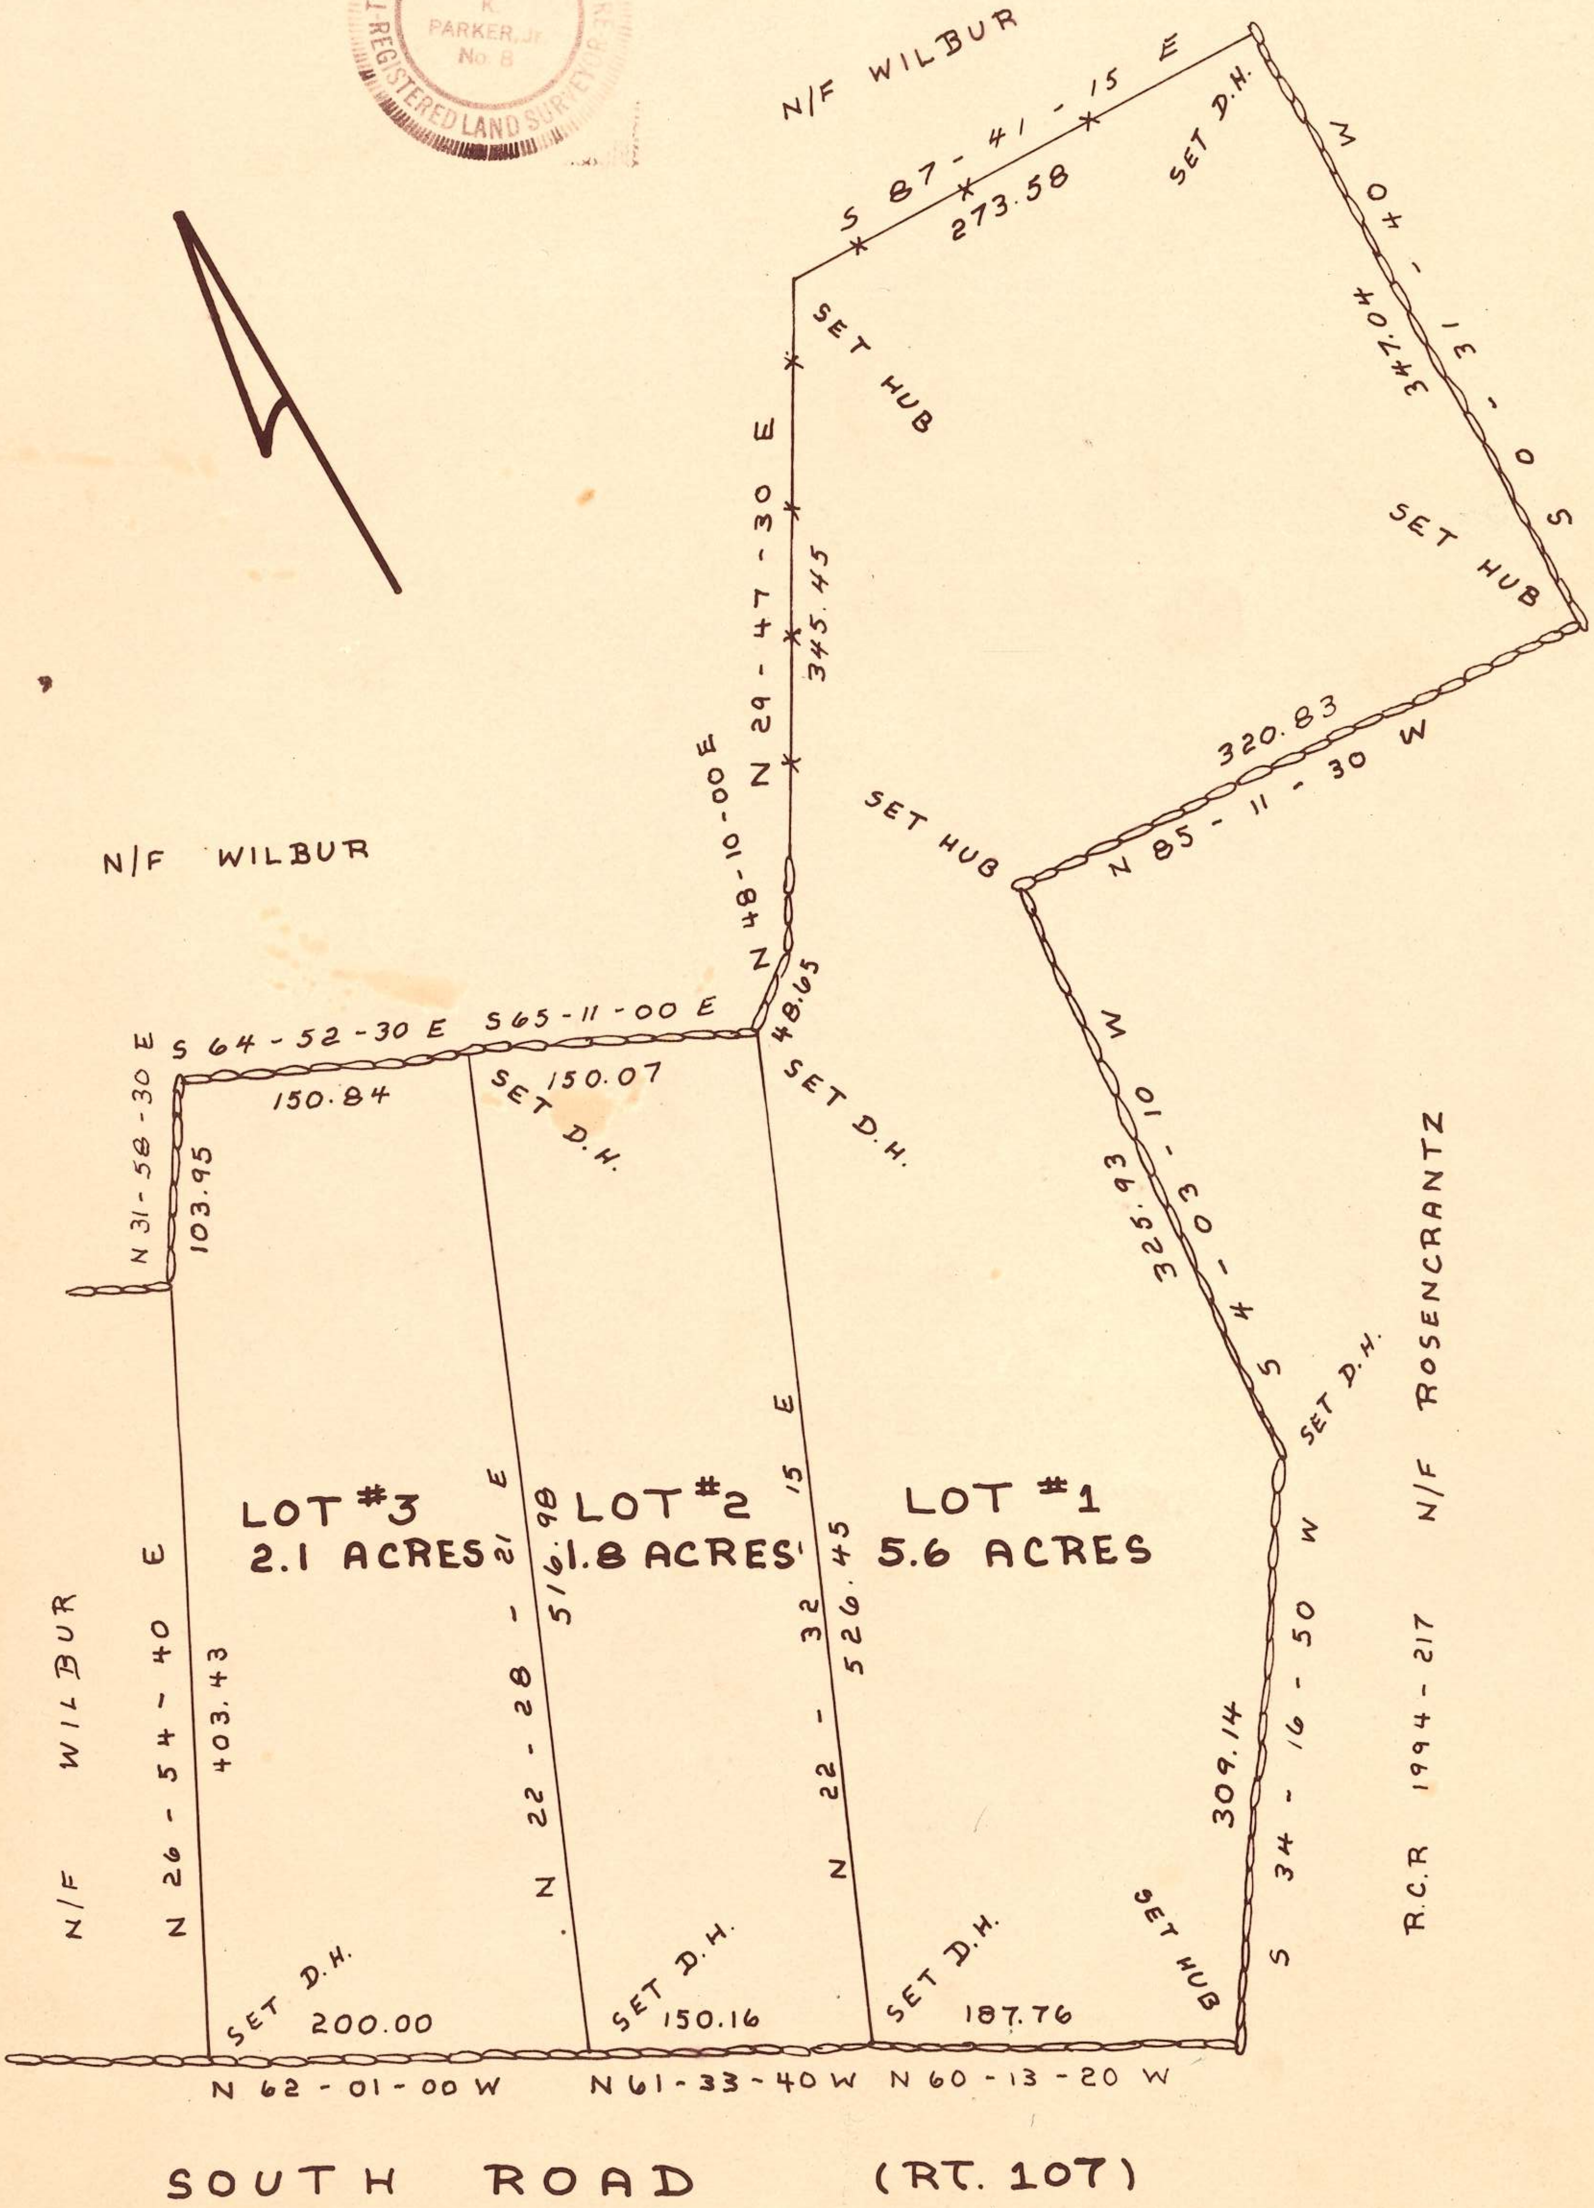
N/F WILBUR
S 87 - 41 - 15 E
273.58
SET D.H.
S 0 - 31 - 40 W
347.04
SET HUB
SET HUB
N 29 - 47 - 30 E
345.45
320.83
N 85 - 11 - 30 W
SET HUB
N/F WILBUR
N 48 - 10 - 00 E
48.65
S 64 - 52 - 30 E
S 65 - 11 - 00 E
150.84
150.07
SET D.H.
SET D.H.
N 31 - 58 - 30 E
103.95
S 4 - 03 - 10 W
325.93
SET D.H.
LOT #3
2.1 ACRES
LOT #2
1.8 ACRES
LOT #1
5.6 ACRES
N 26 - 54 - 40 E
403.43
N 22 - 28 - 21 E
516.98
N 22 - 32 - 15 E
526.45
N/F WILBUR
S 34 - 16 - 50 W
309.14
N/F ROSENCRANTZ
R.C.R 1994 - 217
SET D.H.
200.00
SET D.H.
150.16
SET D.H.
187.76
SET HUB
N 62 - 01 - 00 W
N 61 - 33 - 40 W
N 60 - 13 - 20 W
SOUTH ROAD (RT. 107)

875

875